


kat 3

alçıpan raf üstü mdf
raflar planda kırmızı
ile belirtilmiştir

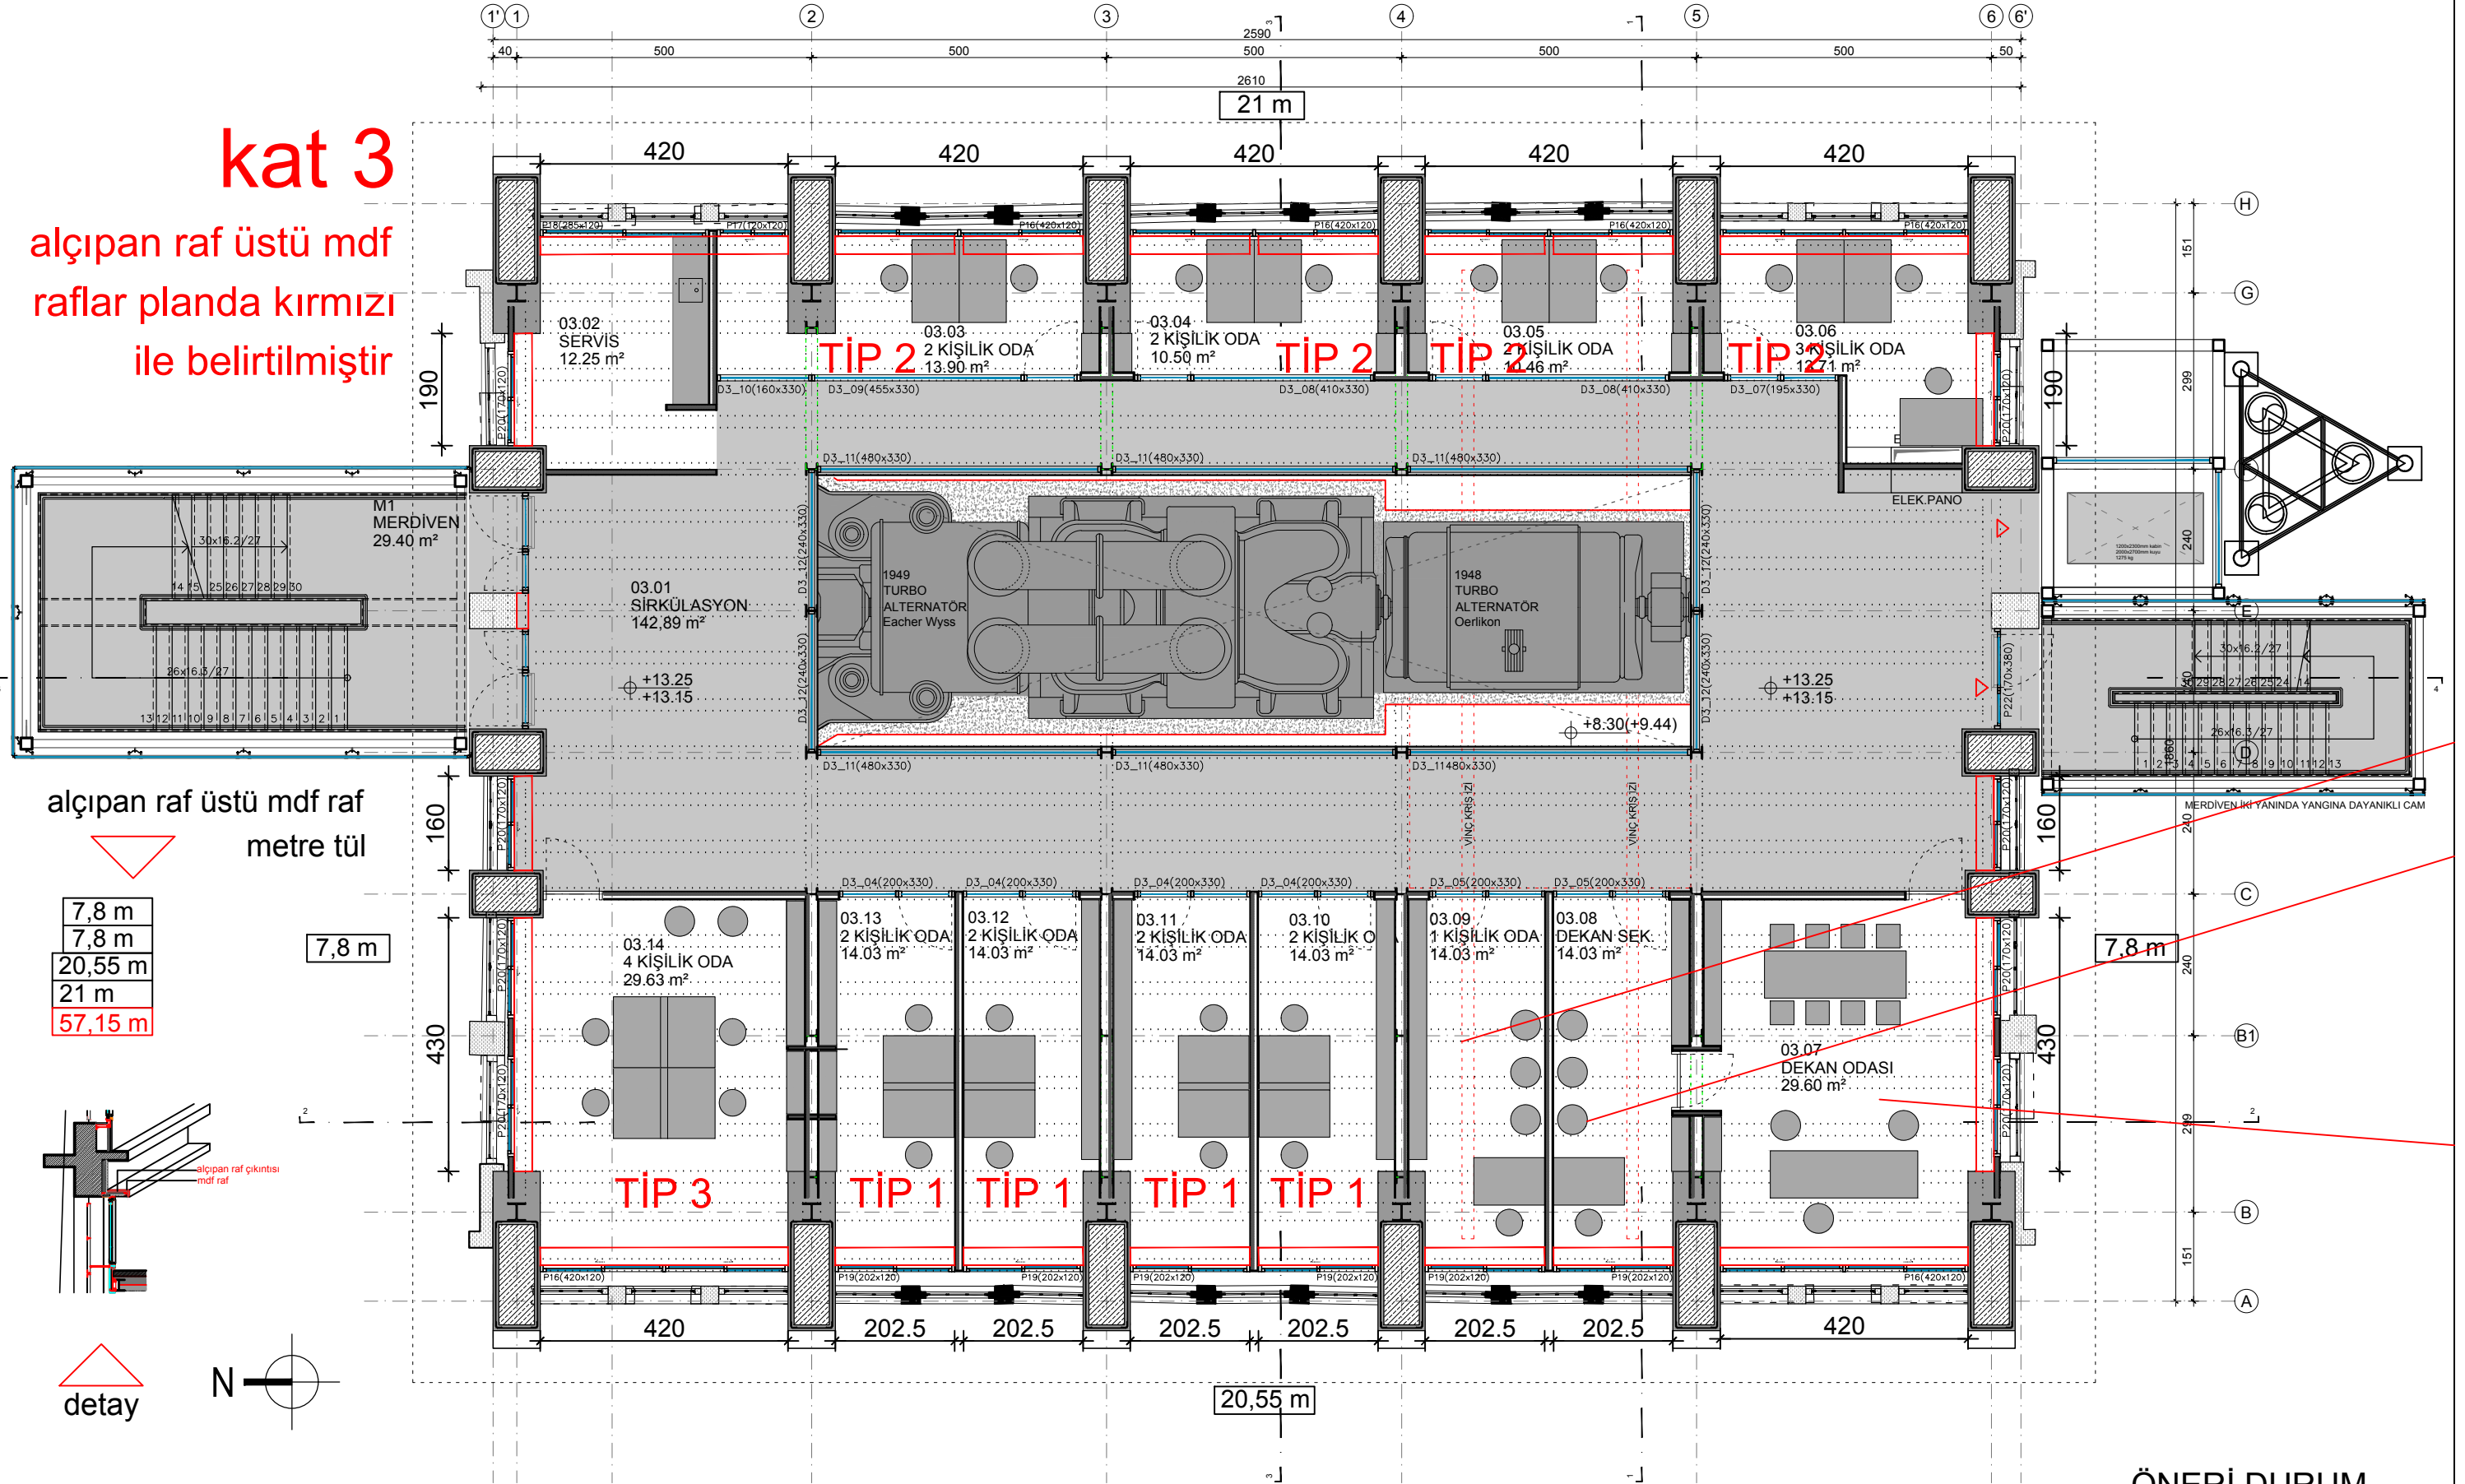

NSMH Kadifeye cad. İboşan sok. no:11 Tel: 02163100670 Fax: 02163419168 mail: bilgi@nsmh.com	PROJE ADI SEYFİ ARKAN Binası_HUKUK FAKÜLTESİ	PAFTA ADI ÜÇÜNCÜ KAT PLANI / +13.15 KOTU	ÇİZEN GAYE KESKİN EROL	TARİH 15.06.2017	ÖLÇEK 100	PAFTA NO 5	REVİZYON NO
---	---	---	---------------------------	---------------------	--------------	---------------	-------------