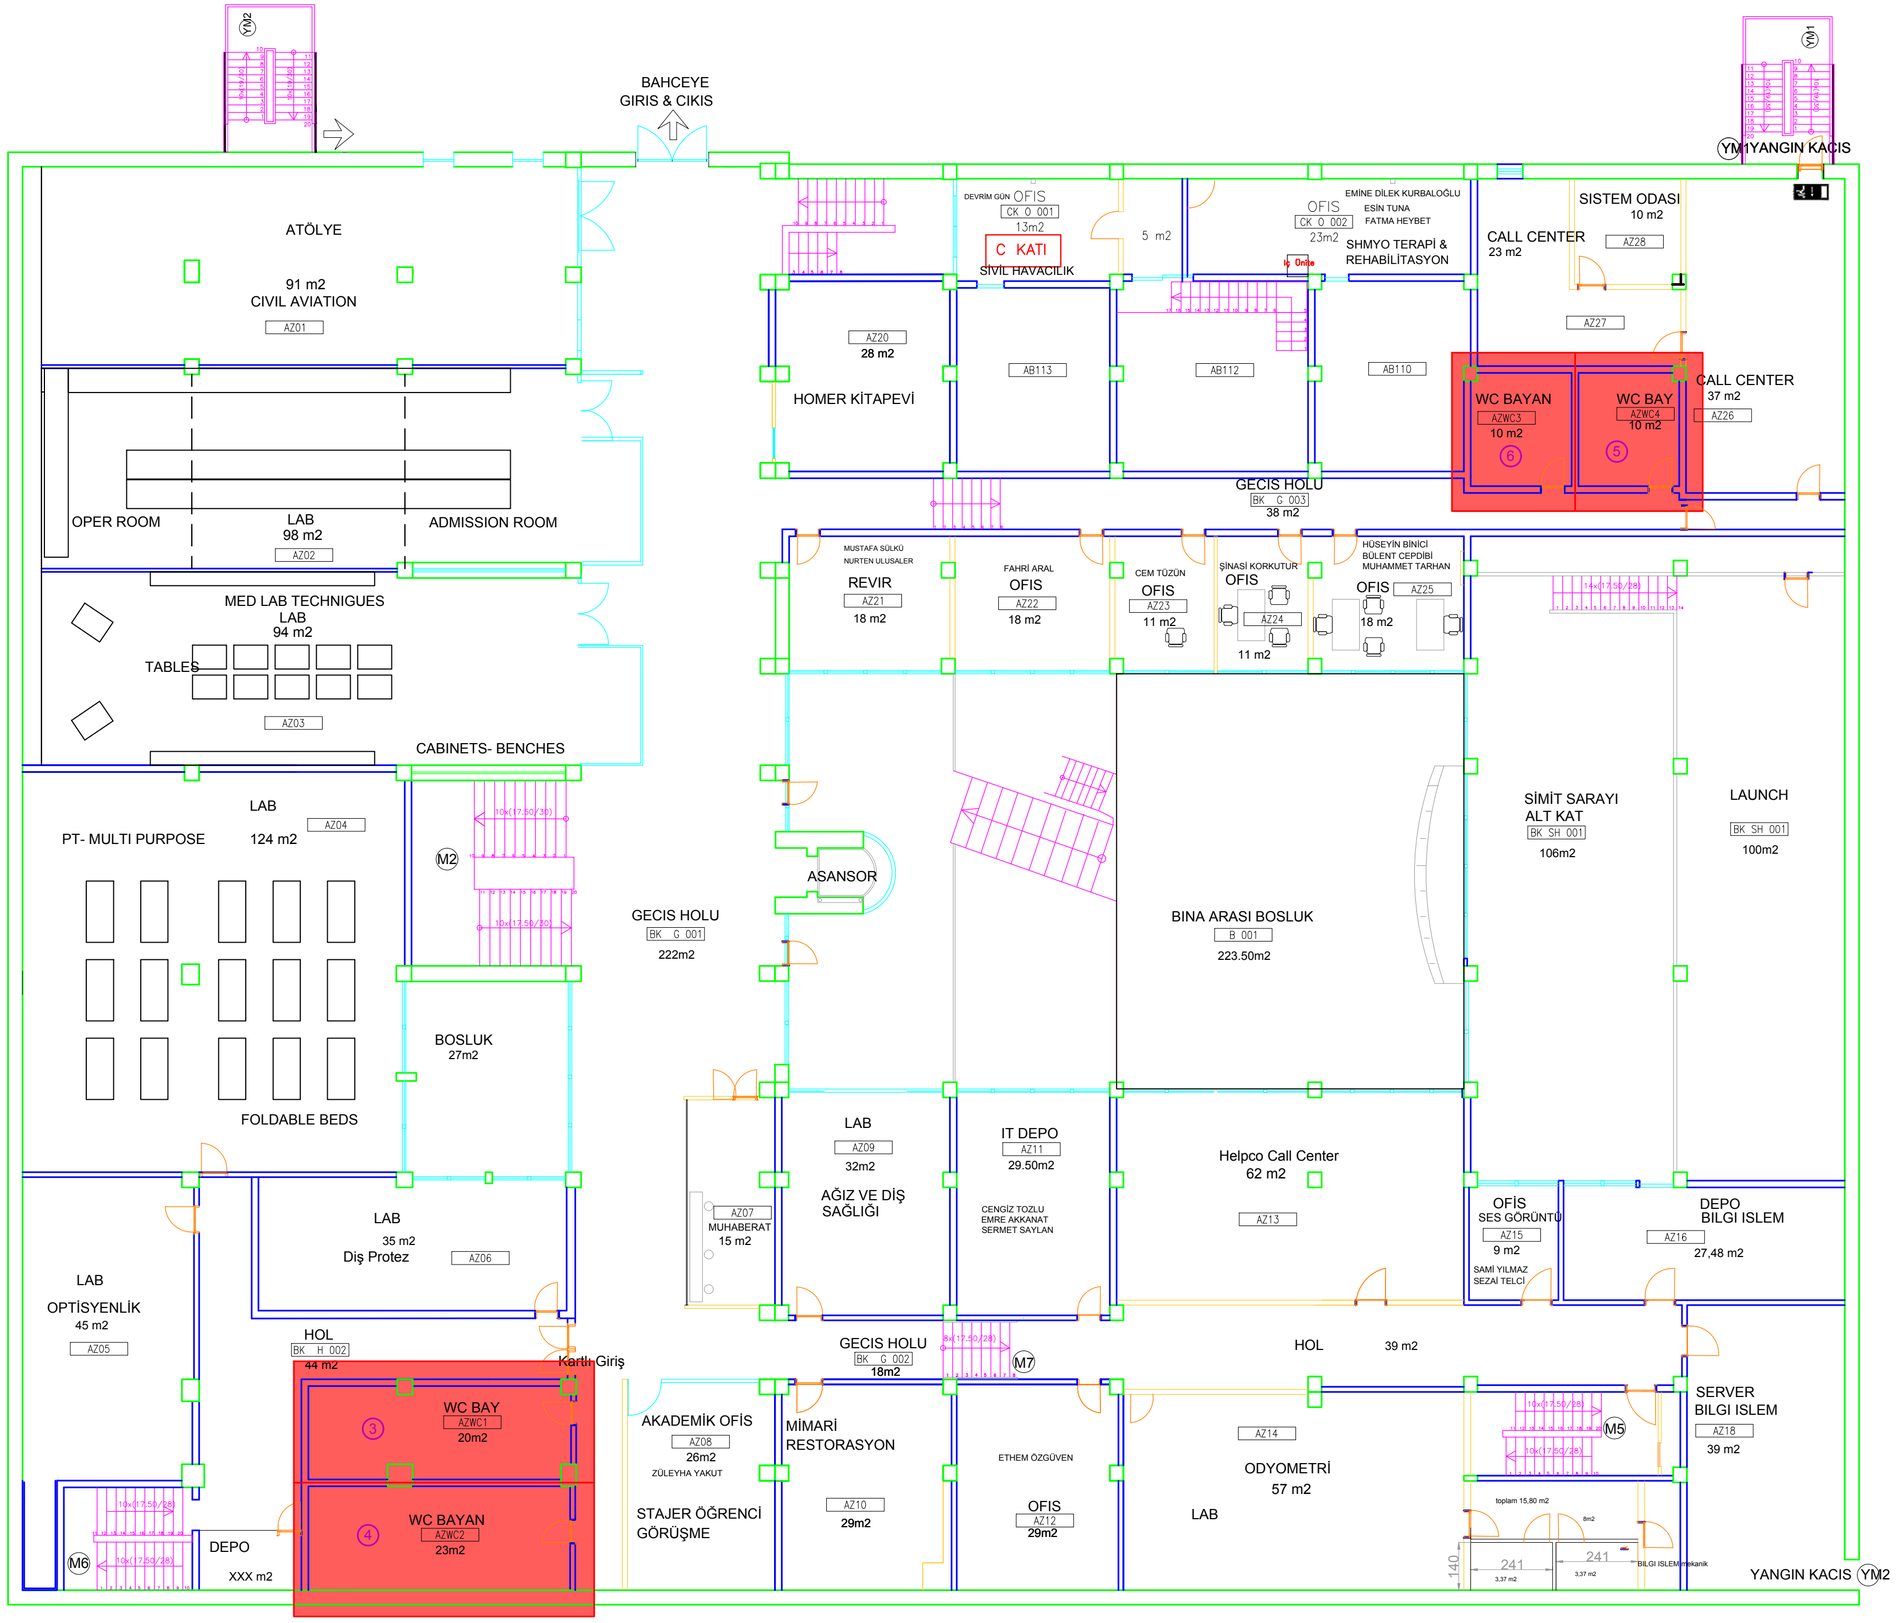

A BLOK ZEMİN KAT PLANI (ESKİ BİNA)