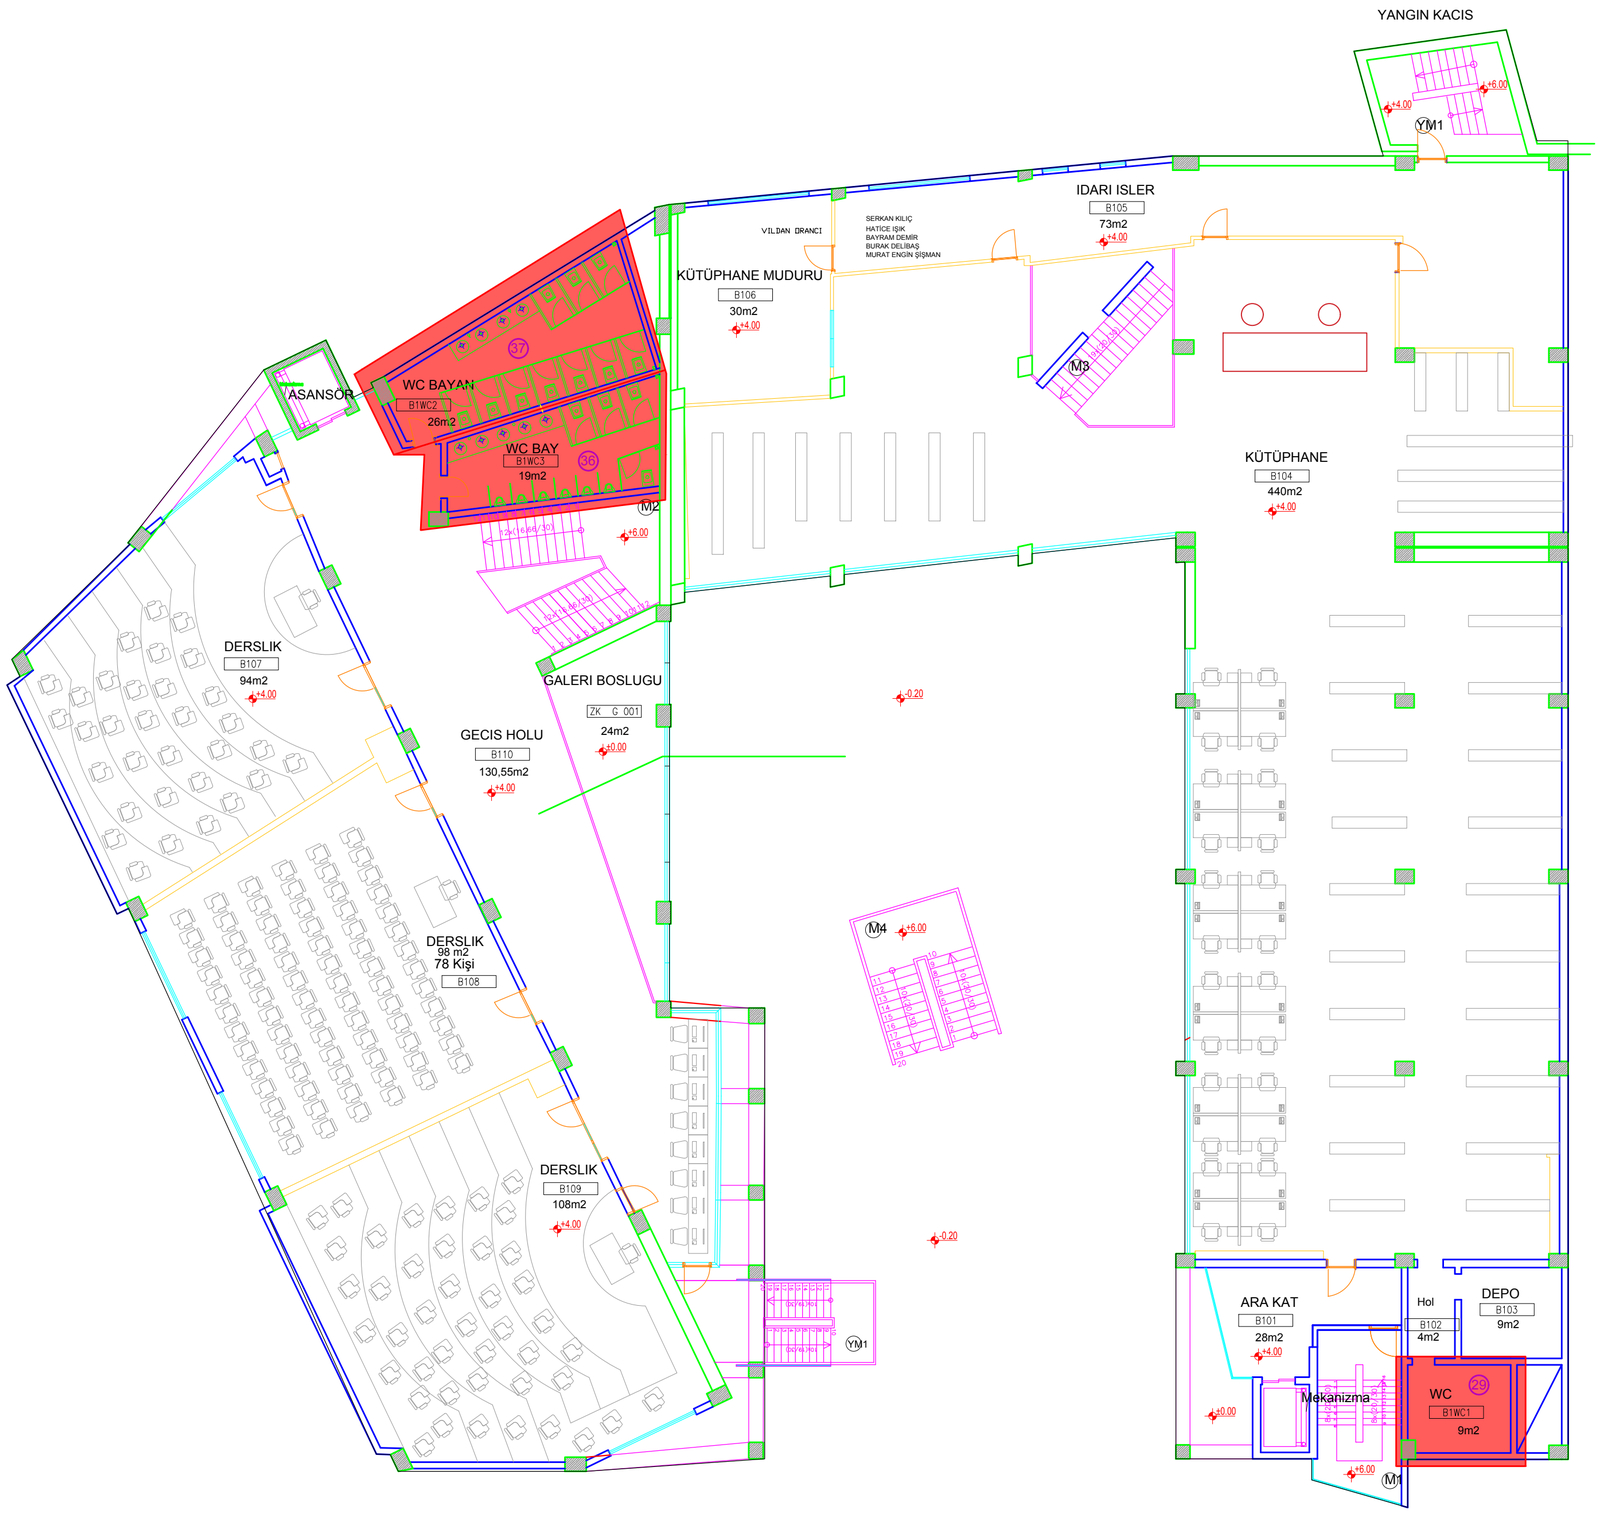

B BLOK_1.NORMAL KAT PLANI(KUŞTEPE YENİ BİNA)