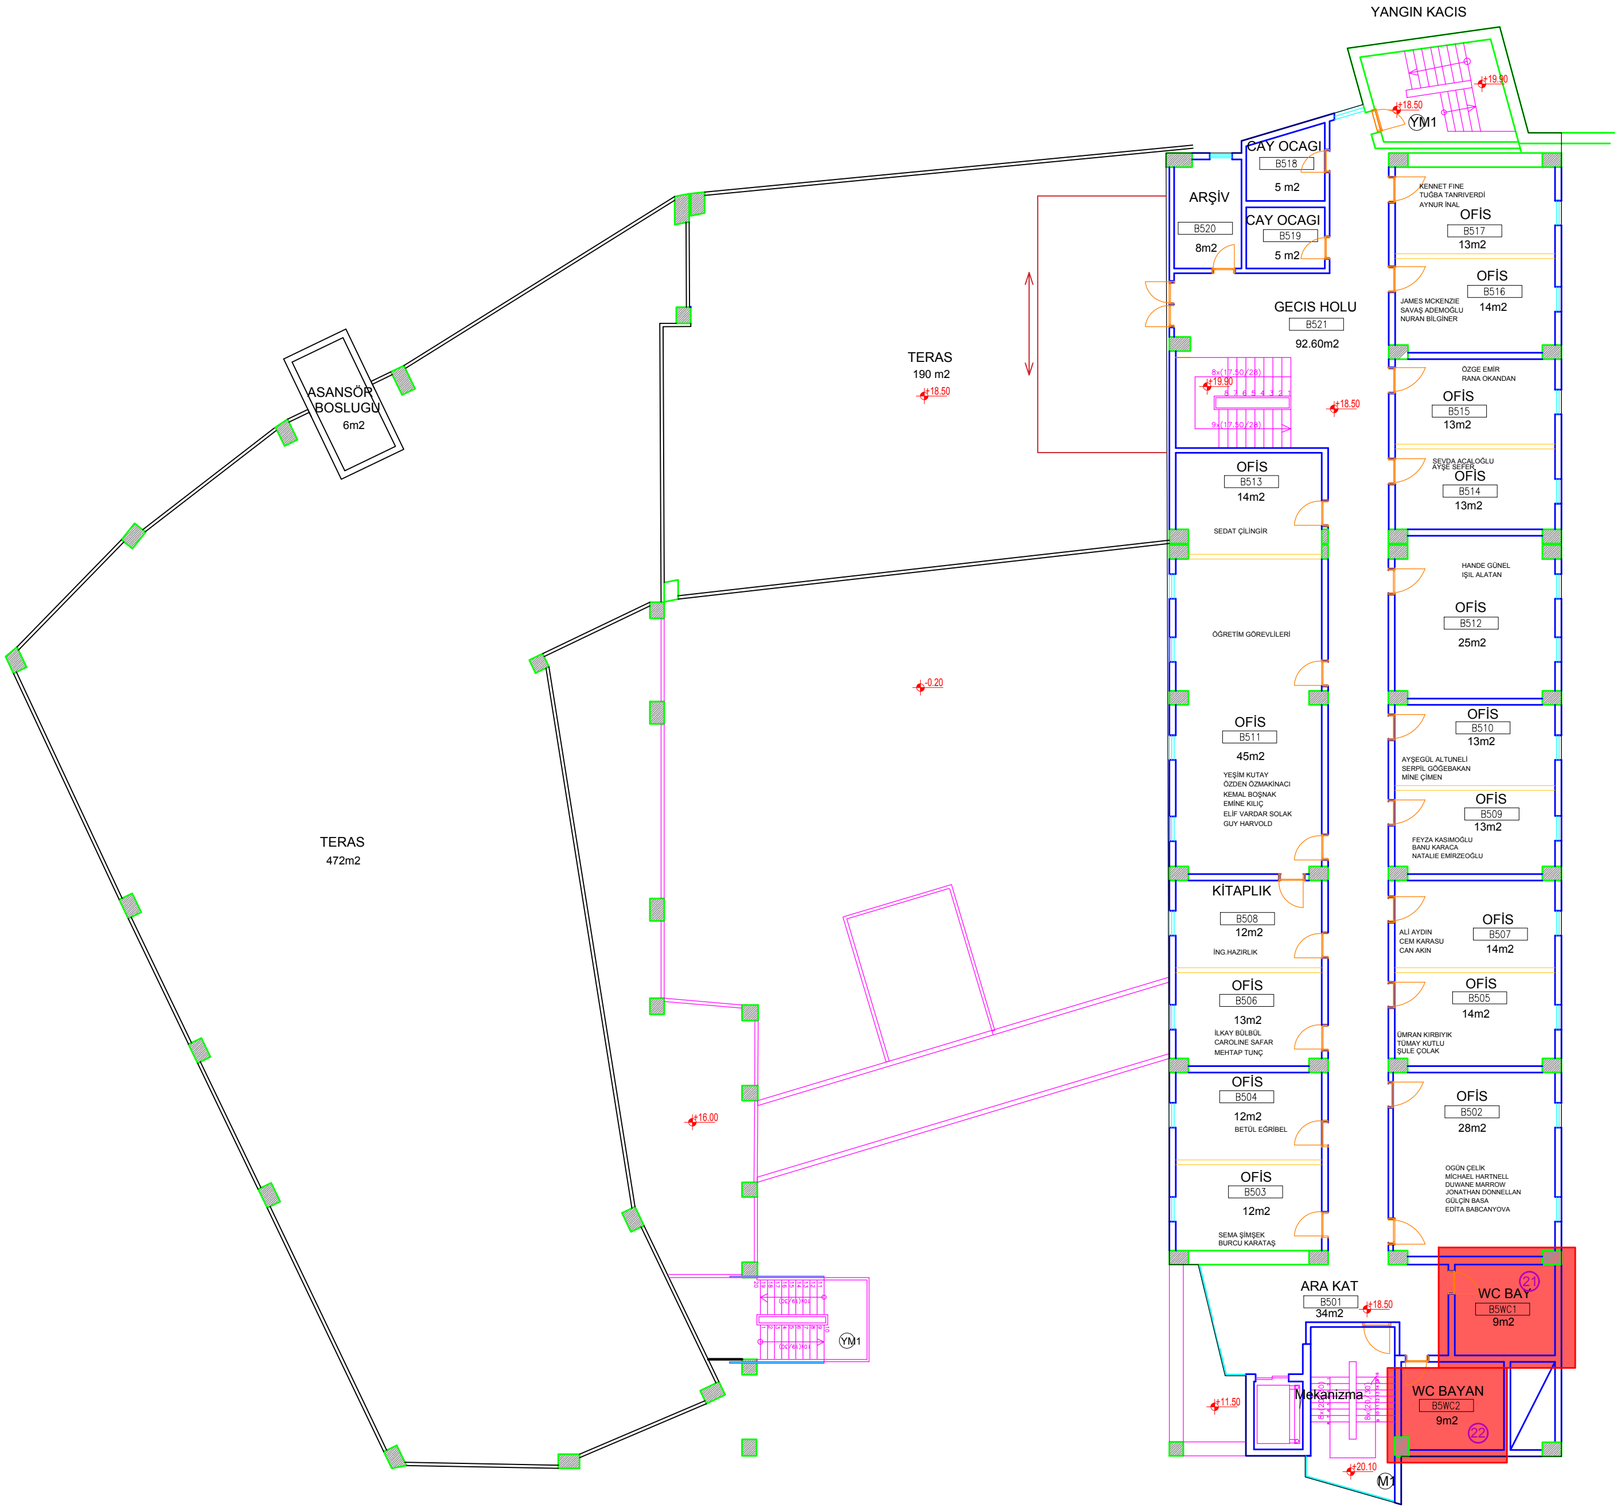

B BLOK_5.NORMAL KAT PLANI(KUŞTEPE YENİ BİNA)