

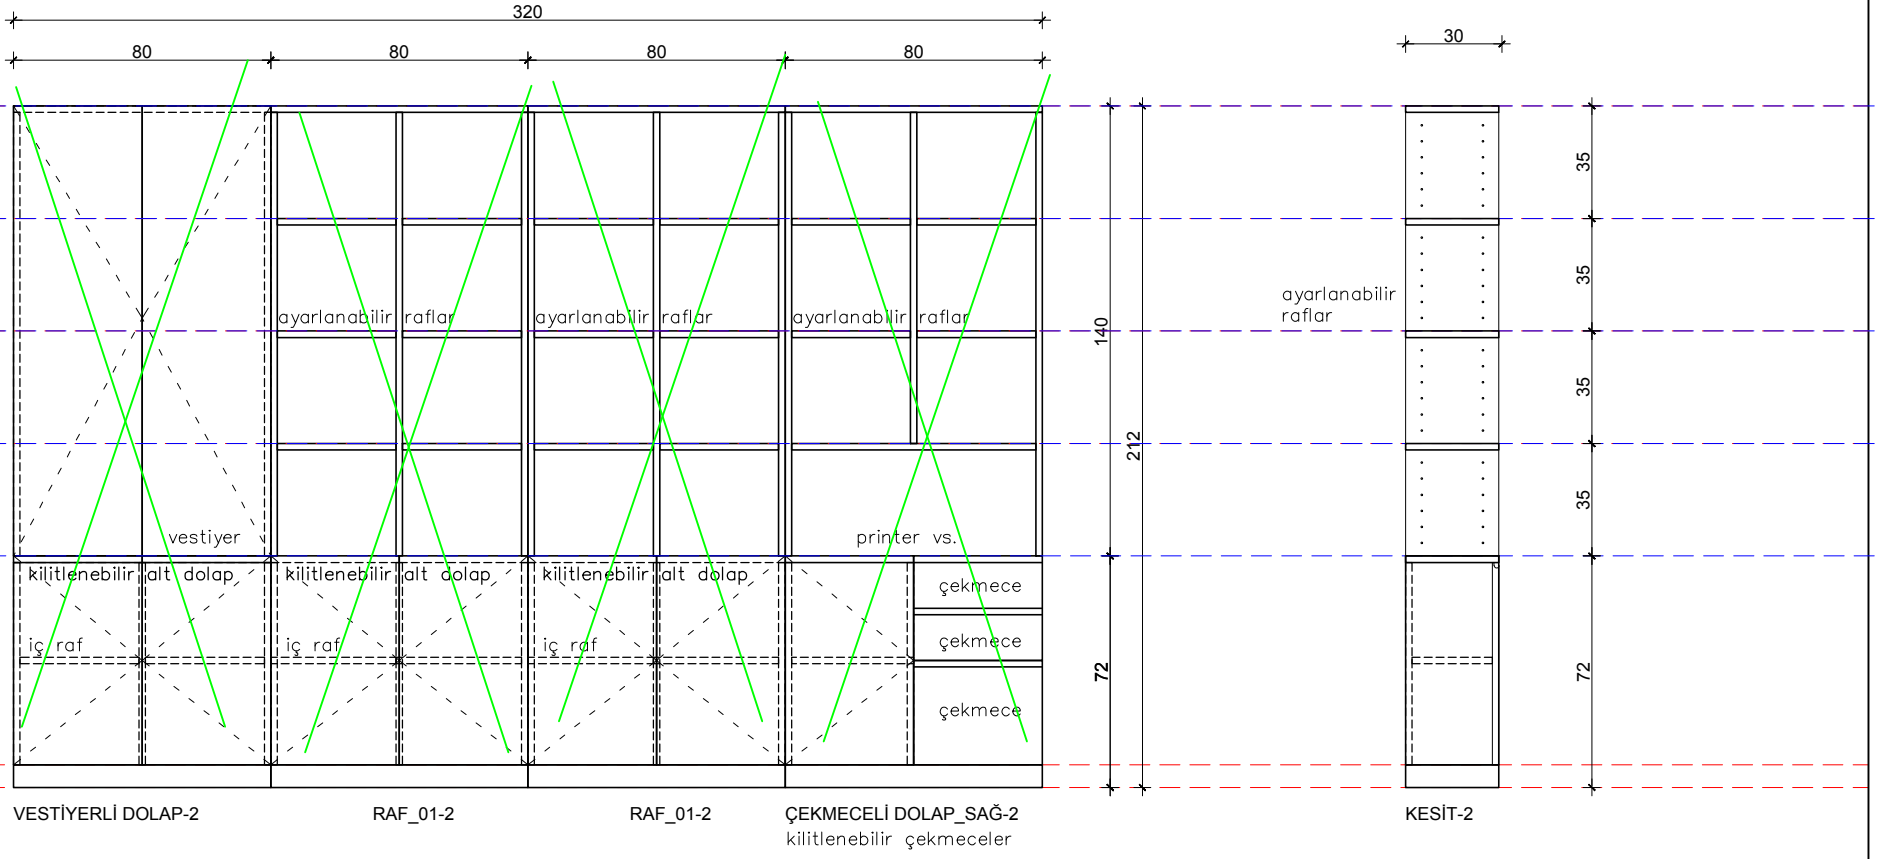


TİP 5 _1 KİŞİLİK ODA (6 ADET)

TİP 5 _1 KİŞİLİK ODA (6 ADET)

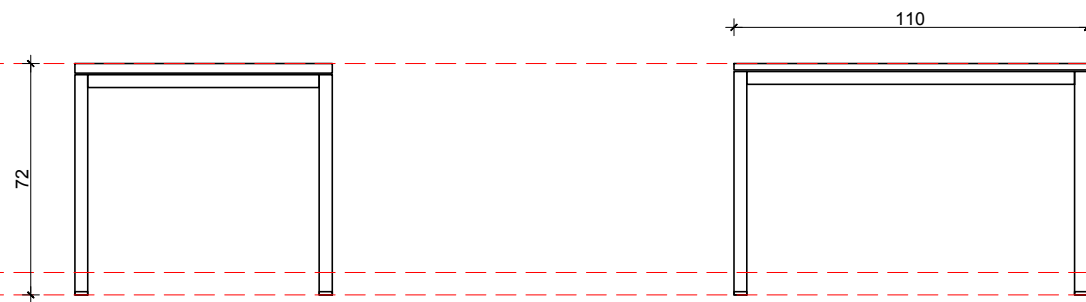

VESTİYERLİ DOLAP-2	RAF_01-2	RAF_01-2	ÇEKMECELİ DOLAP_SAG-2
--------------------	----------	----------	-----------------------

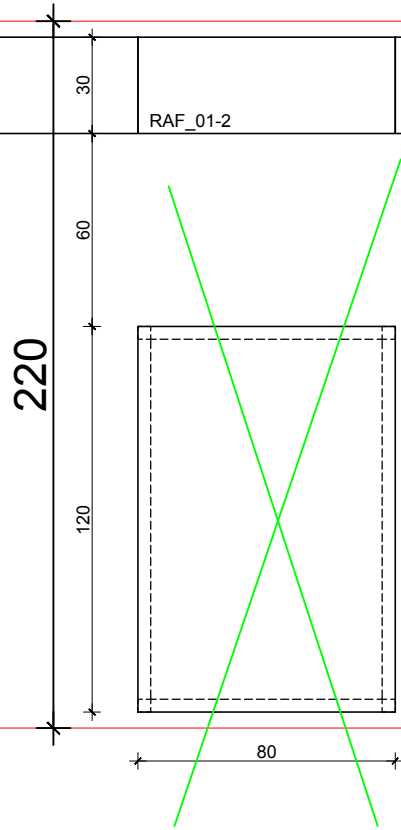

* Çizimler prensip çizimlerdir, uygulamacı firma tarafından yerinde ölçü alınıp imalat çizimleri oluşturulmalıdır.