EK_3

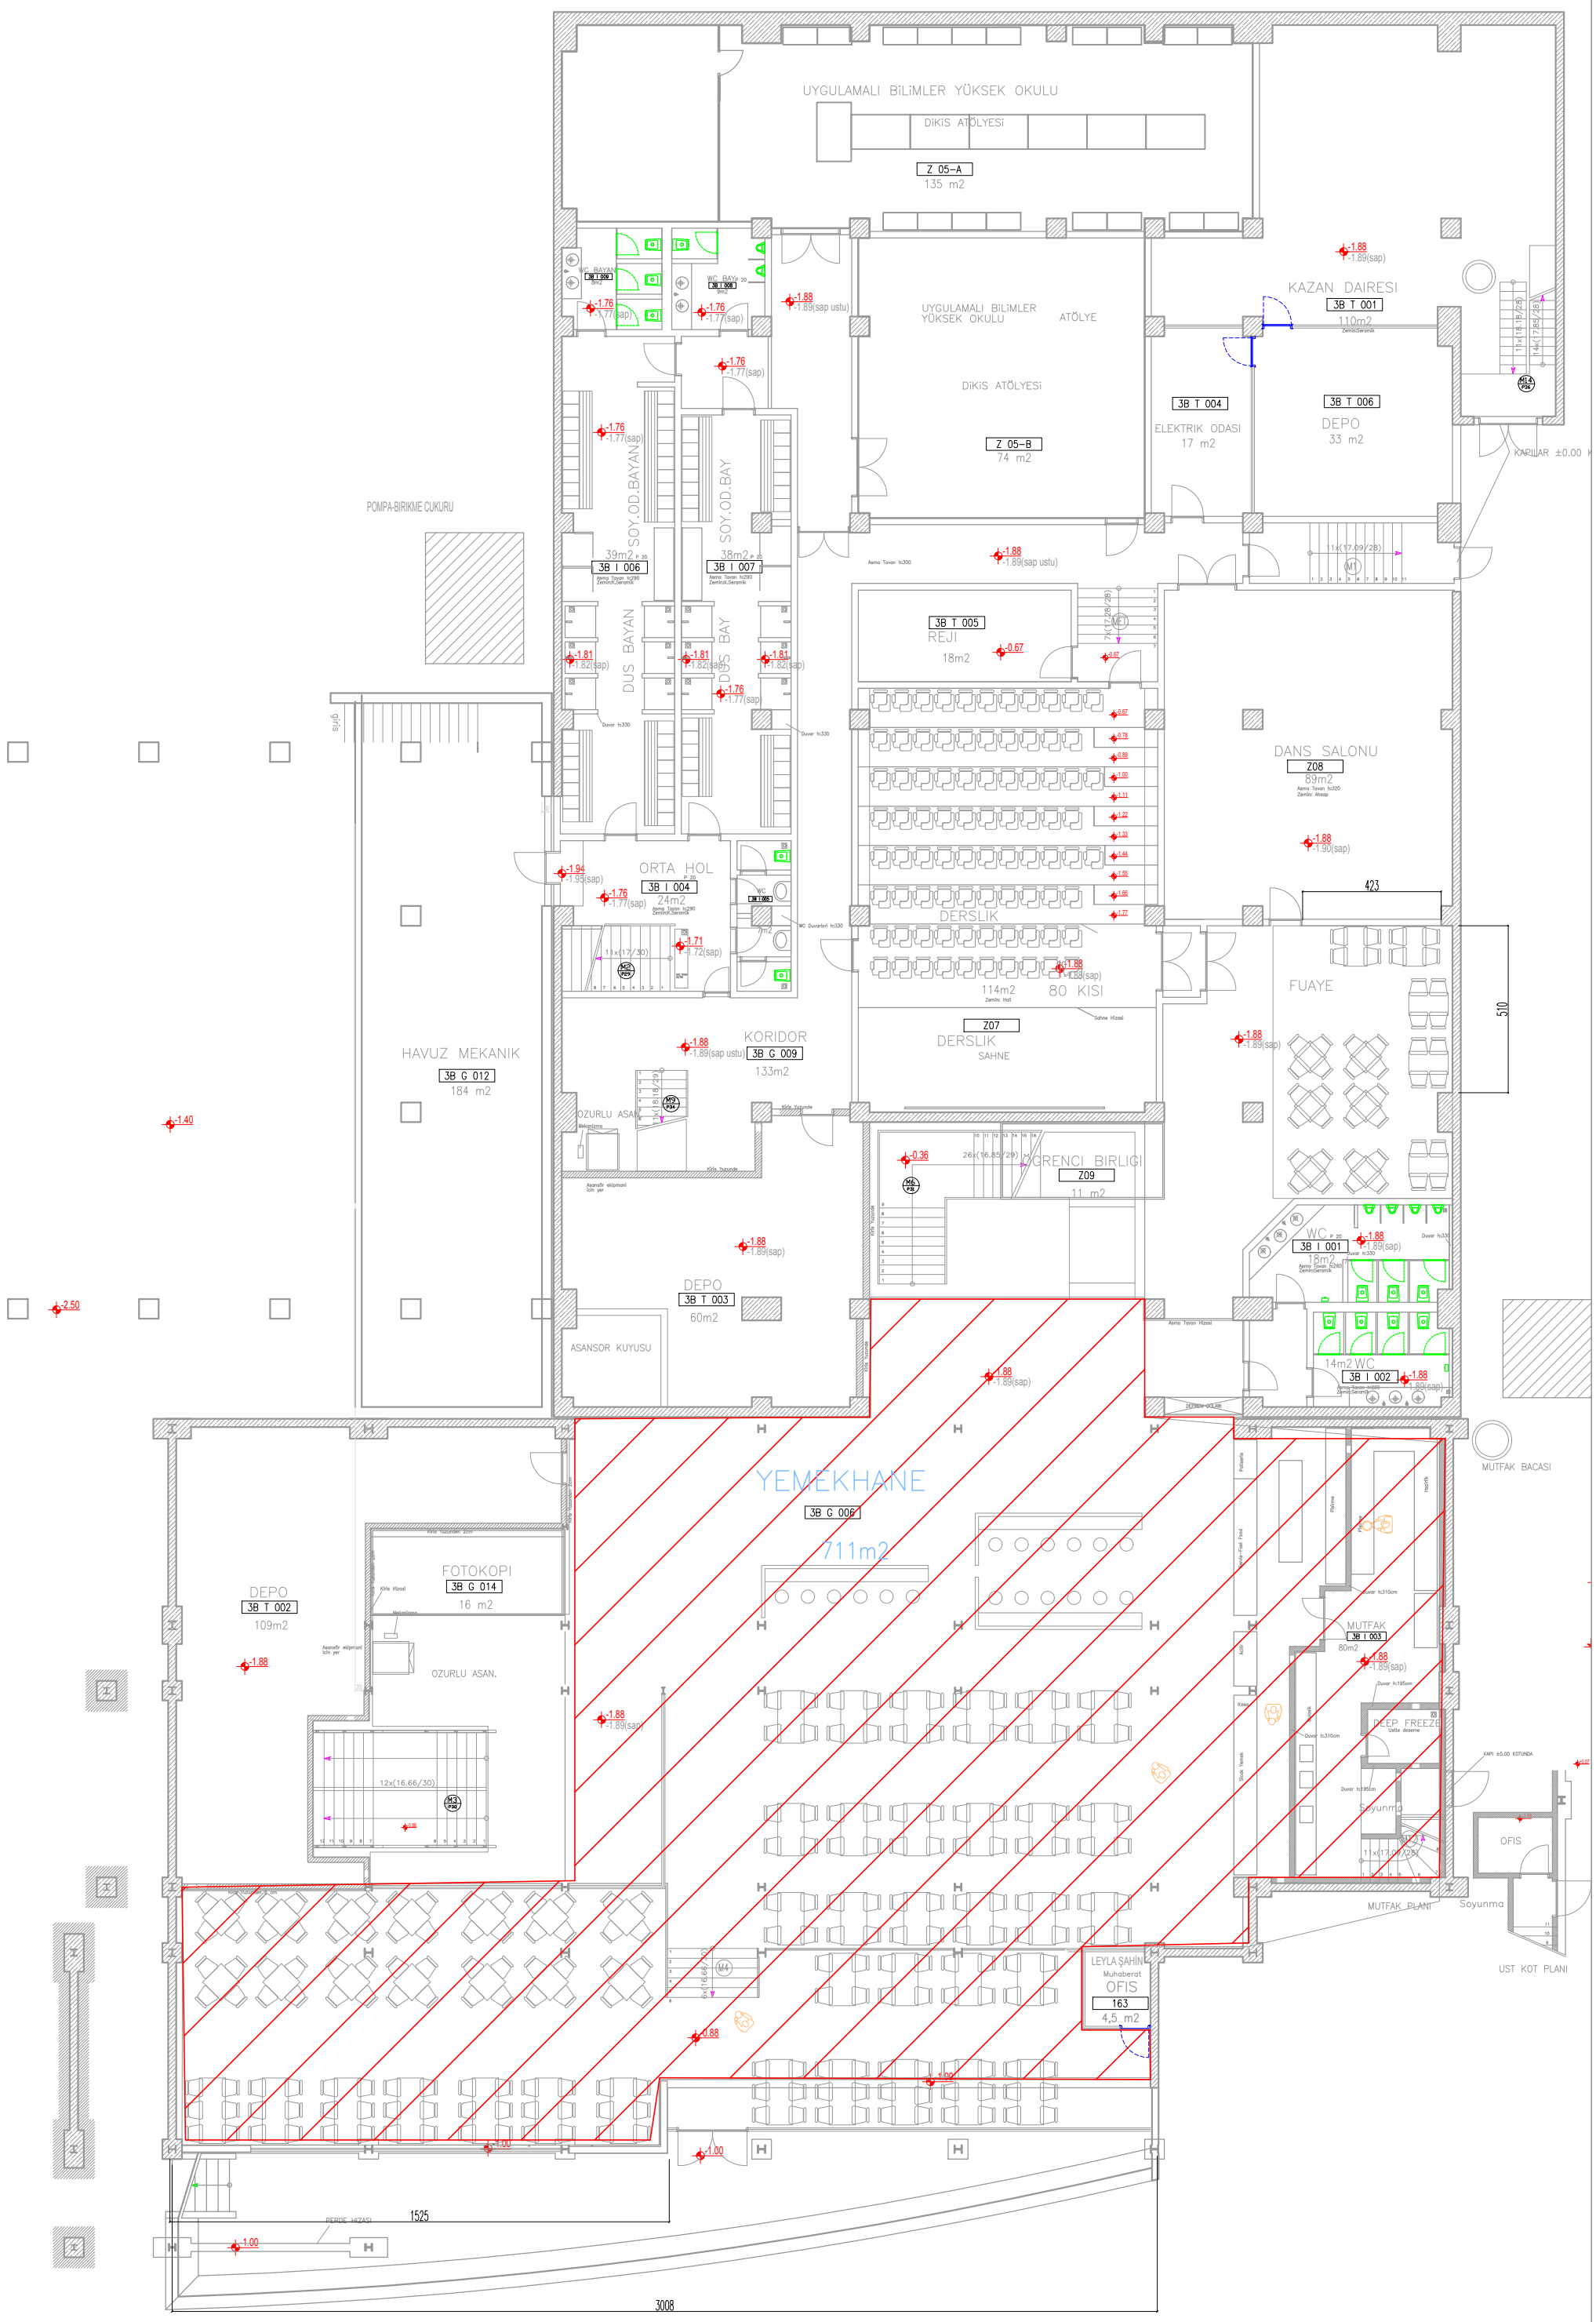

DOLAPDERE_KANTIN KATI PLANI