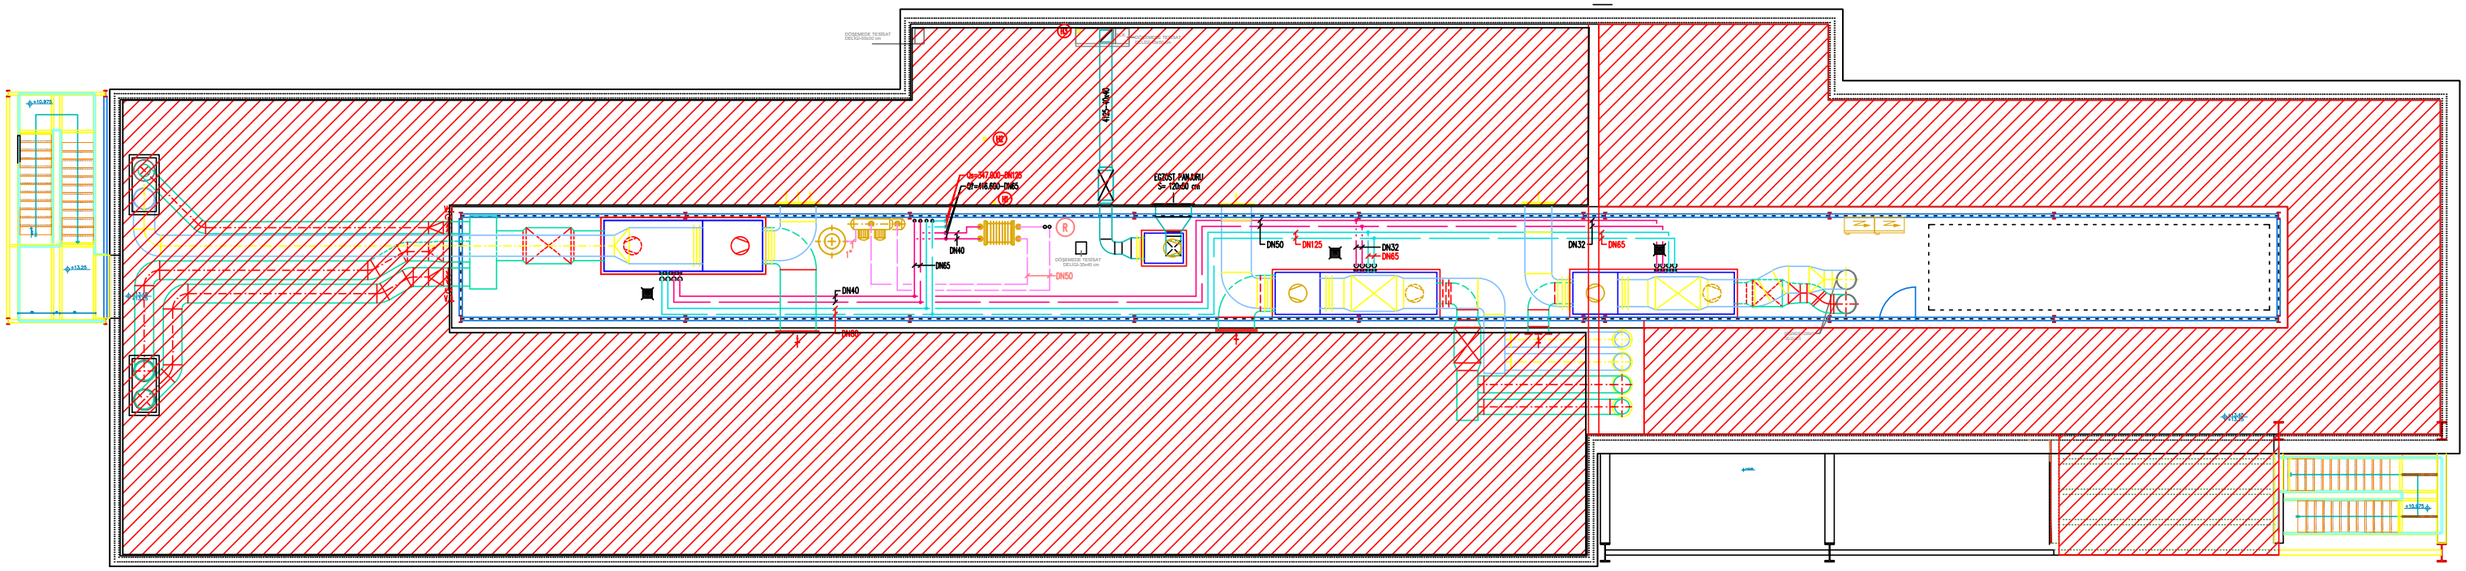

DÖŞEMEDE TESİSAT DELİĞİ 50x50 cm
Qs=347.000-DN125
Qf=416.600-DN65
EGZOST PANJURU
S= 120x50 cm
DN40
DN65
DN50
DN125
DN32
DN80

E 3 ÇATI KATI