


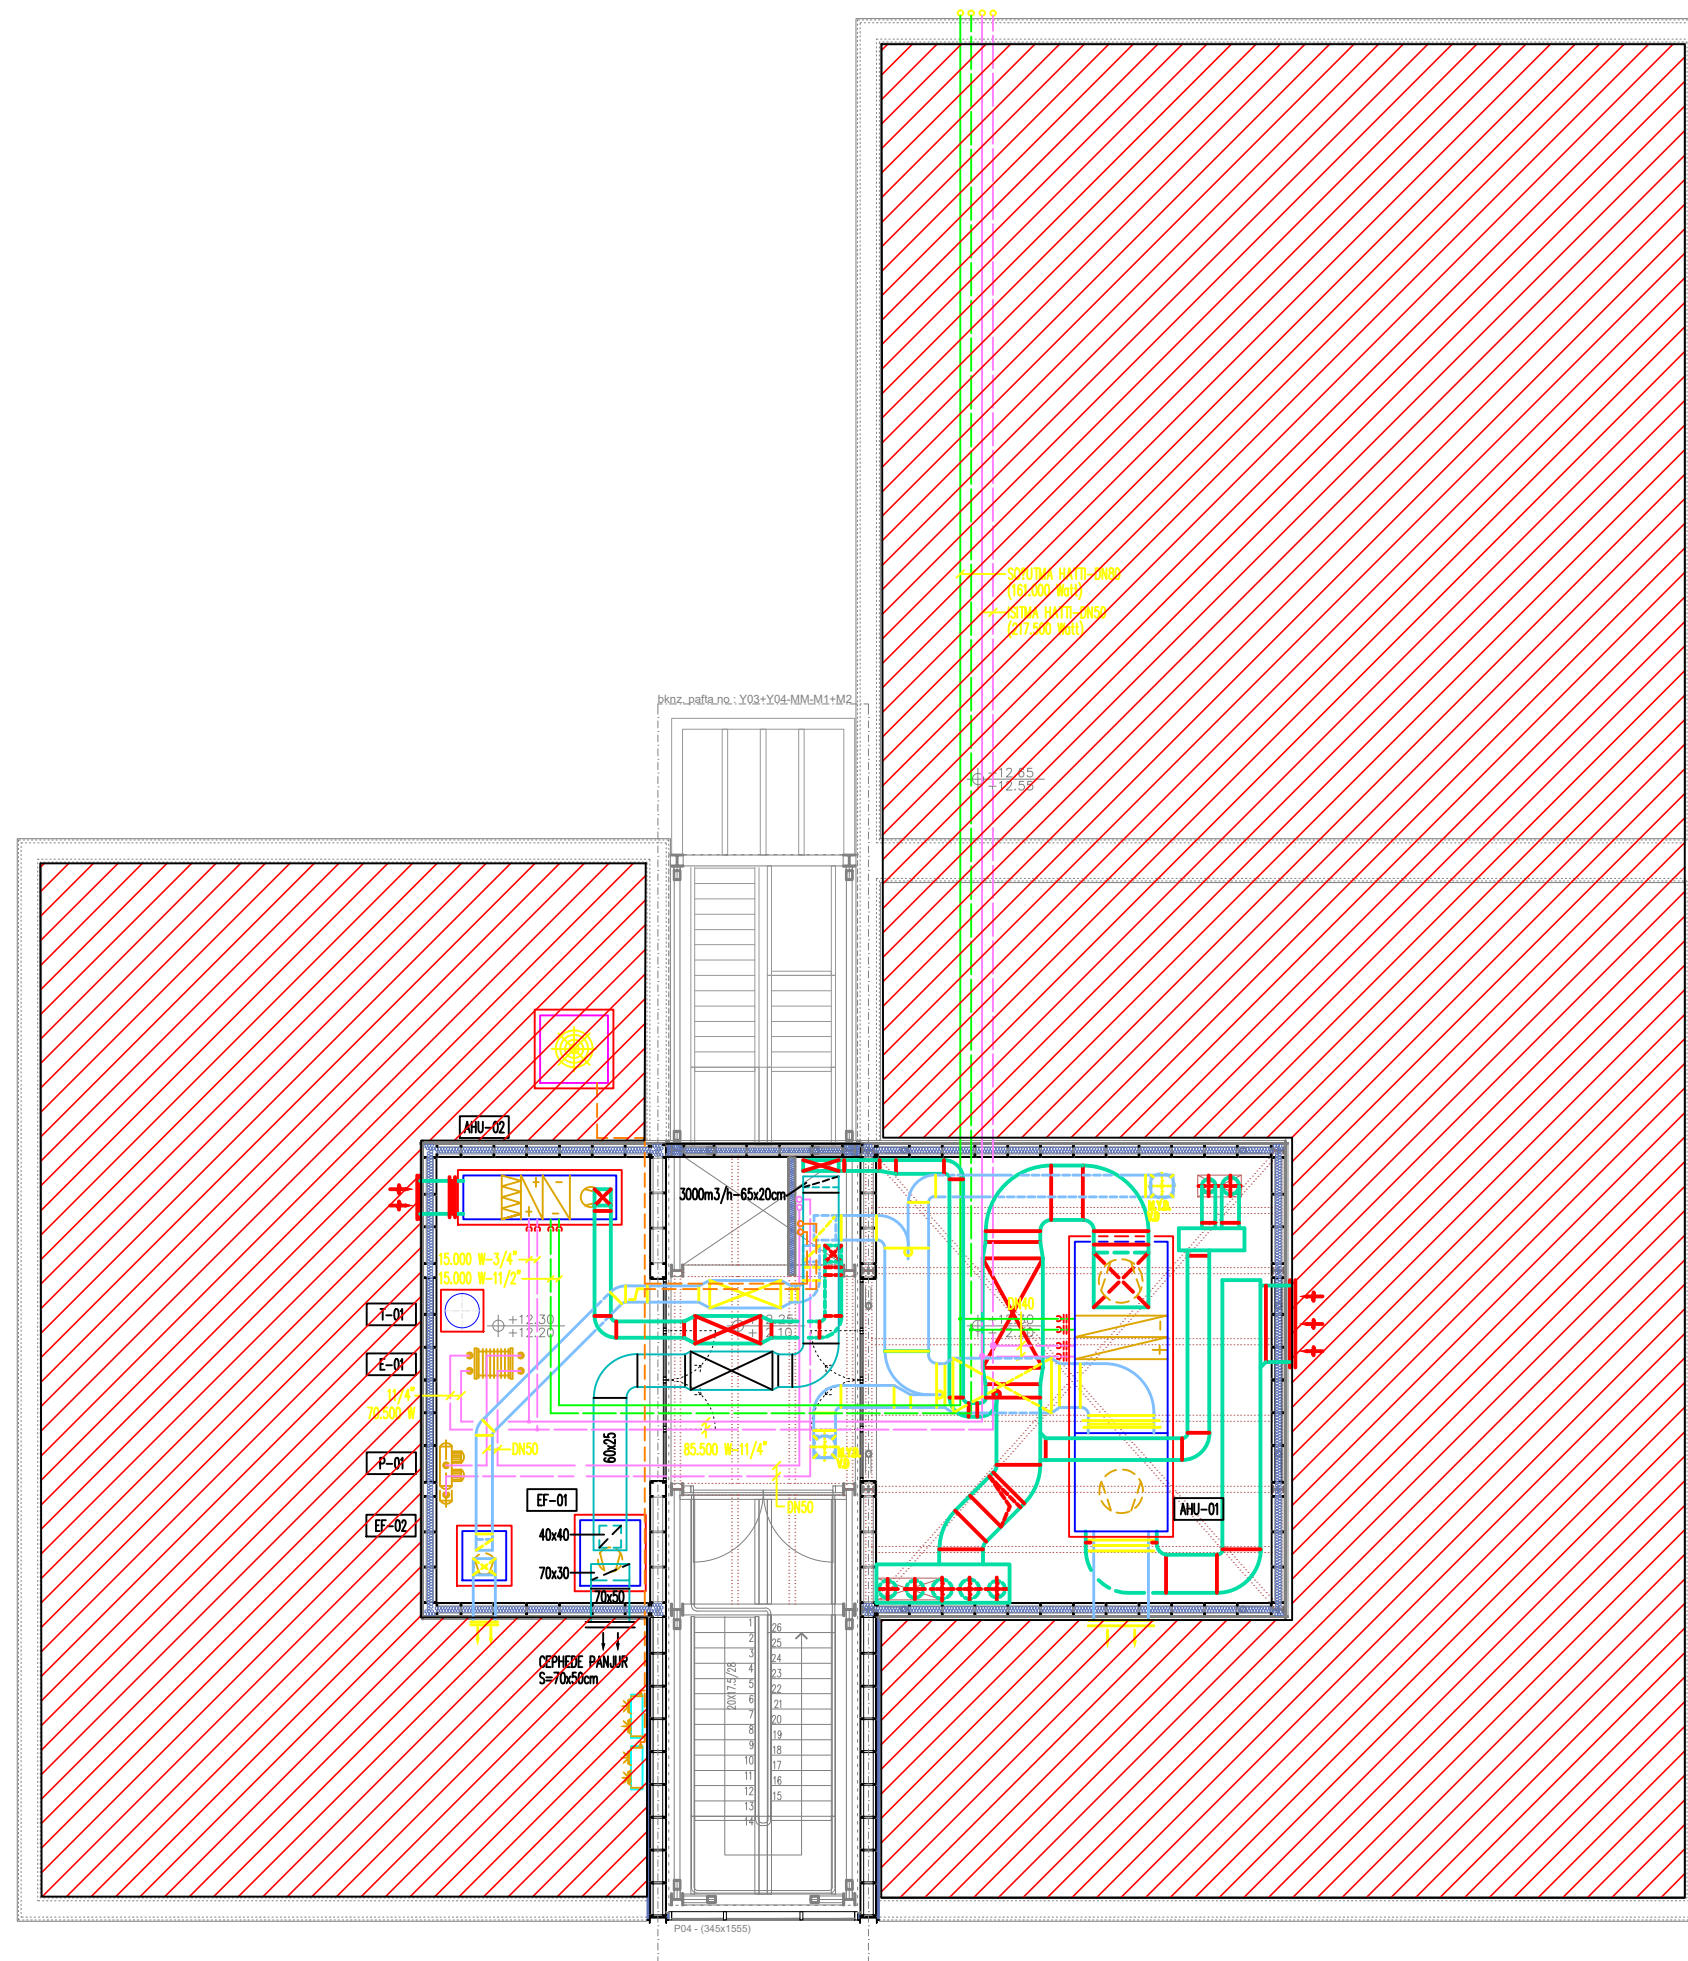

E 4 ÇATI KATI