


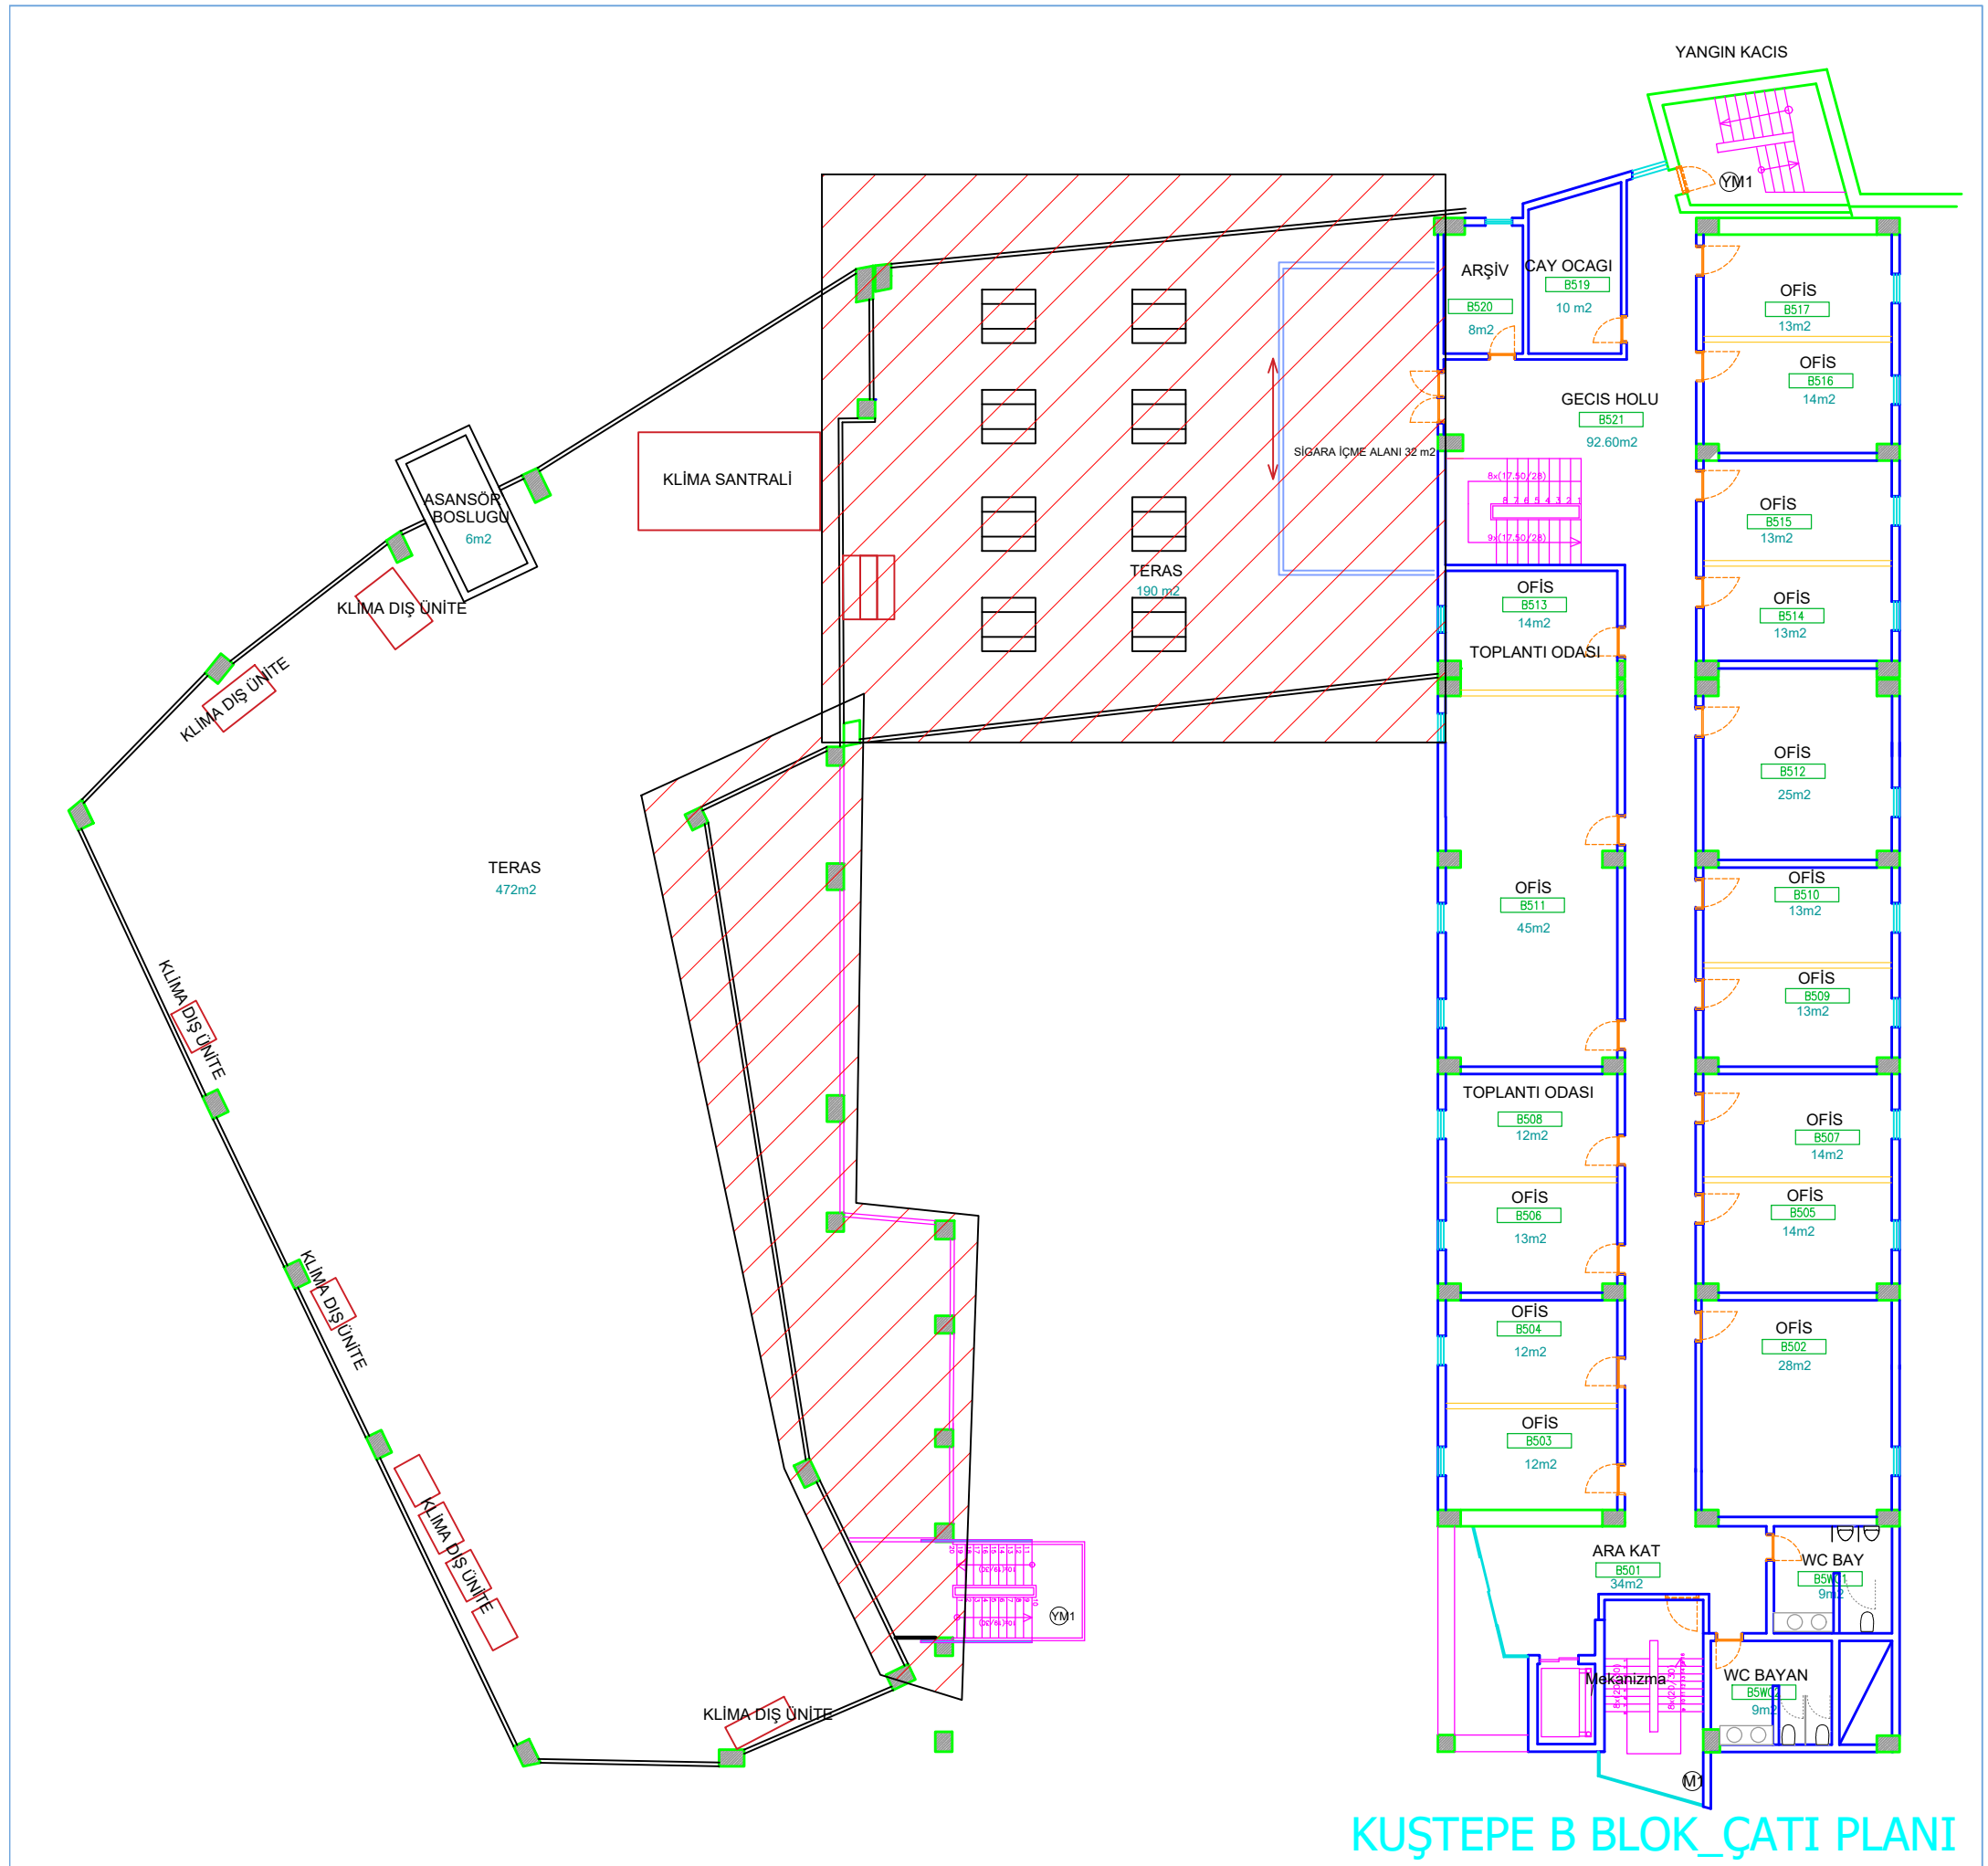

KUŞTEPE B BLOK_ÇATI PLANI