


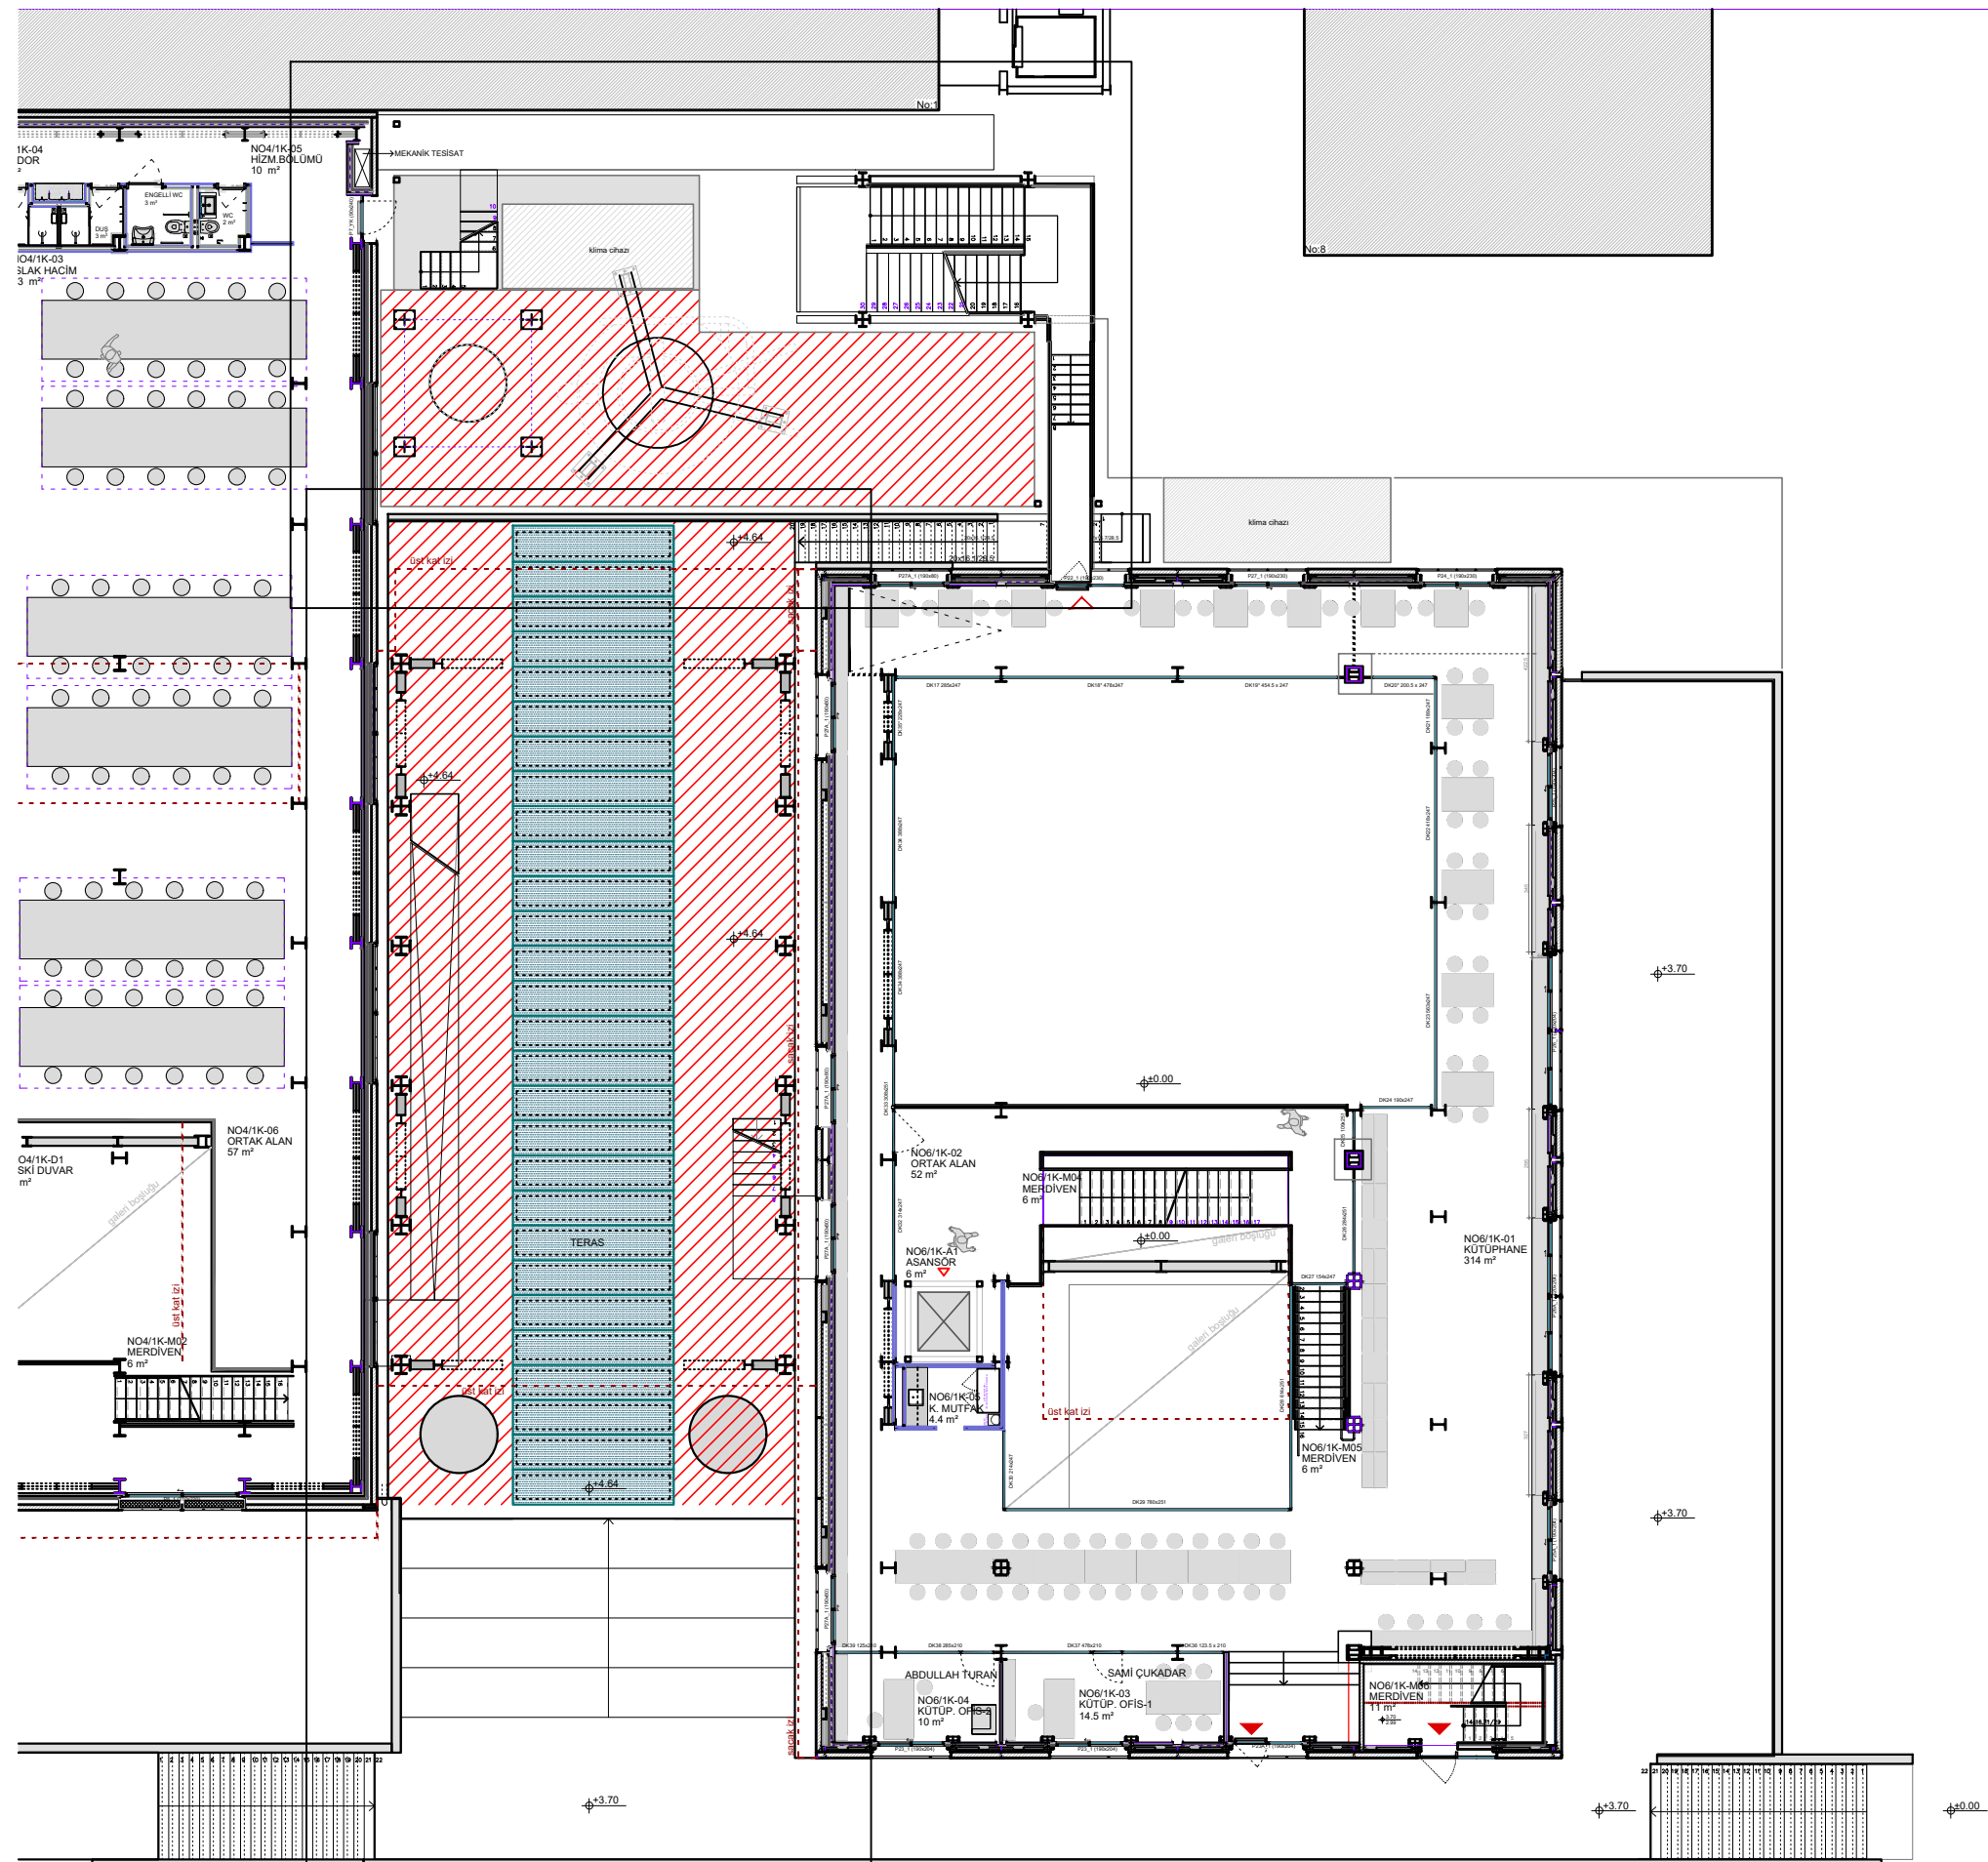

MİMARLIK CNC ATÖLYESİ – KÜTÜPHANE ÜSTÜ ÇATI PLANI